
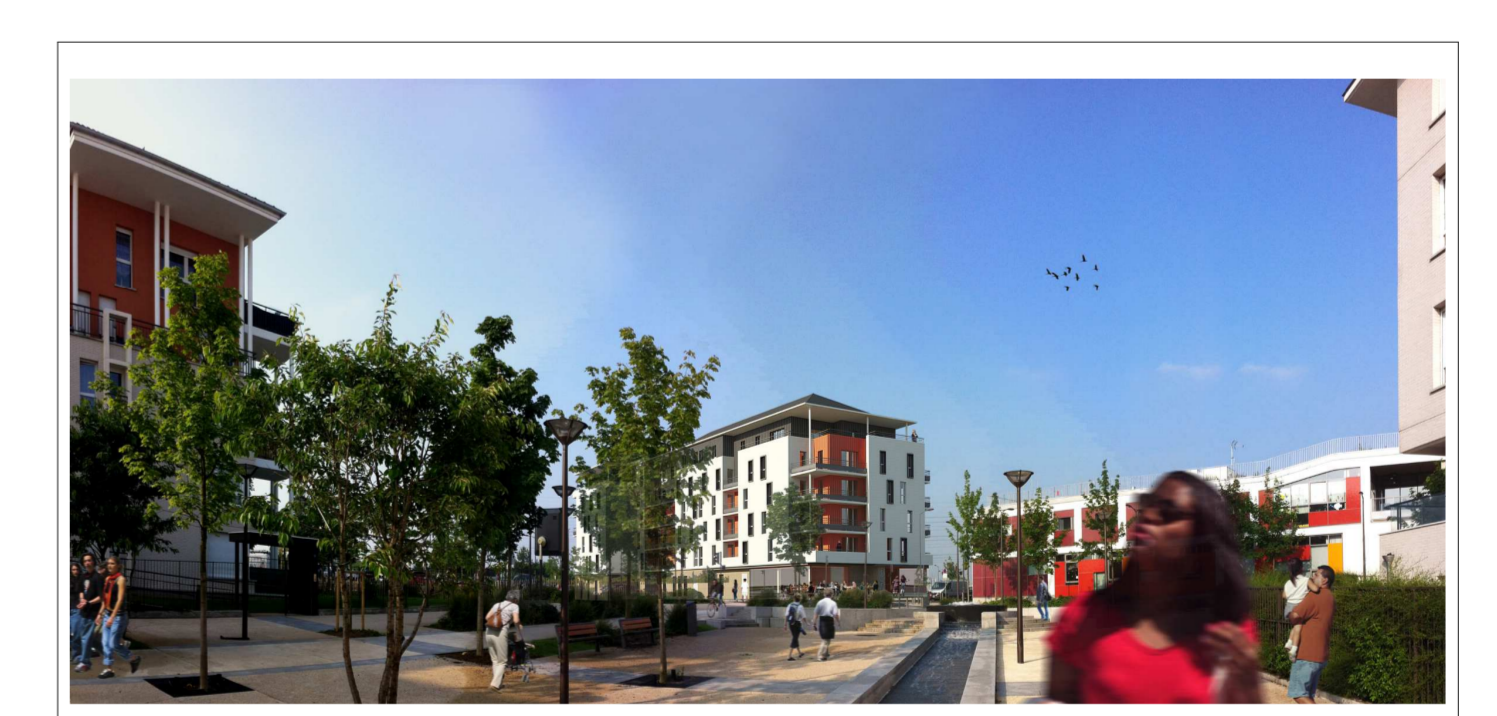


LEGENDE :	
	Emprise foncière
	Emprise constructible
	Emprise du sous-sol
	Tracé du ru de Gironde
	Voire / Enrobé
	Place de stationnement Type evergreen
	Cheminement - Béton désactivé
	Terrasses / Dalles sur plots
	Pelouse
	Espace planté / fougères, pervenches, arbuscules
	Toiture / Tuiles foncées
	Toiture terrasse - protection graviers
	Casquette - couverture zinc
	Accessibilité pompier
	Gabion
	Haie de clôture
	Arbre / Pin
	Arbre / Chêne
	Niveau de référence
	Réseau EDF
	Réseau TELECOM +TV
	Réseau chauffage urbain
	Réseau EAU
	Réseau EP
	Réseau EU/EV
	Réseau sous voirie
	Gille avalaire (ressaut de 2 cm max. et fentes 2 cm de large max.)
	Stationnement PMR
	SHUNT aménagé d'air
	SHUNT évacuation
	Voie béton
	Isolant
	Cloison plâtre
	Parpaing
	Gaine technique
	GTL
	faux plafond (soffite)
	faux plafond acoustique (parties communes étages)
	Carrelage
	Sol souple U4P4
	Callebots
	Radiateur
	Evier et espace de tri sous evier (avec nouilles)
	Cuisson
	Lave vaisselle
	Frigo
	Lave linge
	Lavabo
	Douche
	Baignoire
	Wc
	Volet roulant
	siphon de sol
	Siphon de sol au N-1
	Colonne VMC
	Descente EP
	Arrivée eau chaude
	Reprise EU/EV
	Reprise EP
	Dévirement VMC
	Possibilité aménagement Sdb. accessible PMR
	Arrivée eau chaude avec compteur
	Passage colonne eau chaude

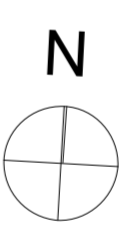

		S.E.M.I.C 7 rue des Ecoles 94048 Créteil cedex	
Construction de 63 logements sociaux Avenue Magellan- Lot 13 94000 Créteil			
DOSSIER : 11.22	dossier de DCE des entreprises		
Nb de plans :	ECHELLE : 1/50	DATE : 19/02/13	
Plan numéro : 5.1	Bâtiment 1 Plan du rez-de-chaussée		
date : ind : émet : verif : modifications principales :			

SARL SEMION RAPAPORT et Associées
 1 bis rue du couglaire 77170 - Brie Comte Robert
 Tel : 01 64.05.74.74 - Fax 01 64.05.55.18
 www.semion-rapaport.com